


— ÚPRAVY V RÁMCI STAVEB ŠZDC
— DEMOLICE V RÁMCI STAVEB ŠZDC

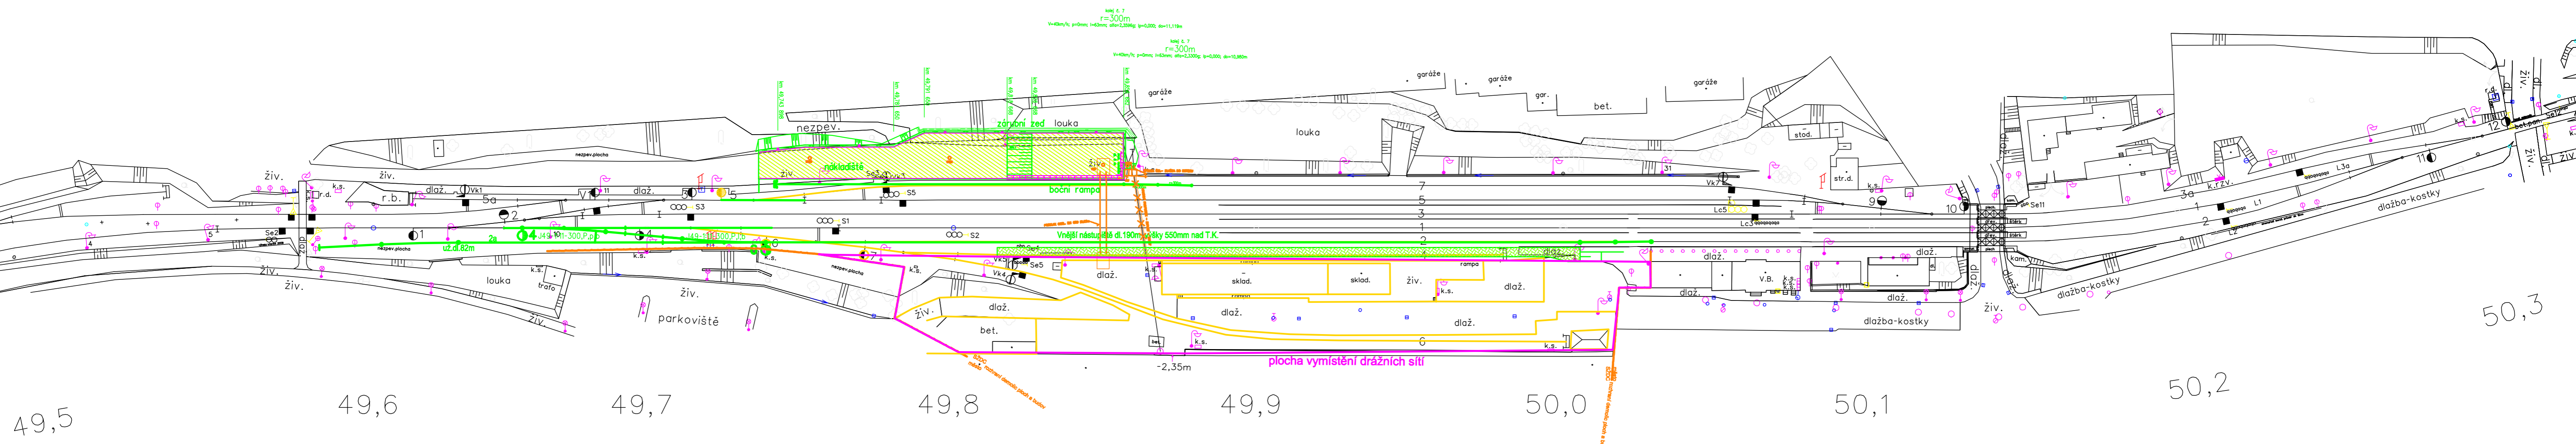

žst. Třebíč



SITUACE STAVEB ŽST. TŘEBÍČ